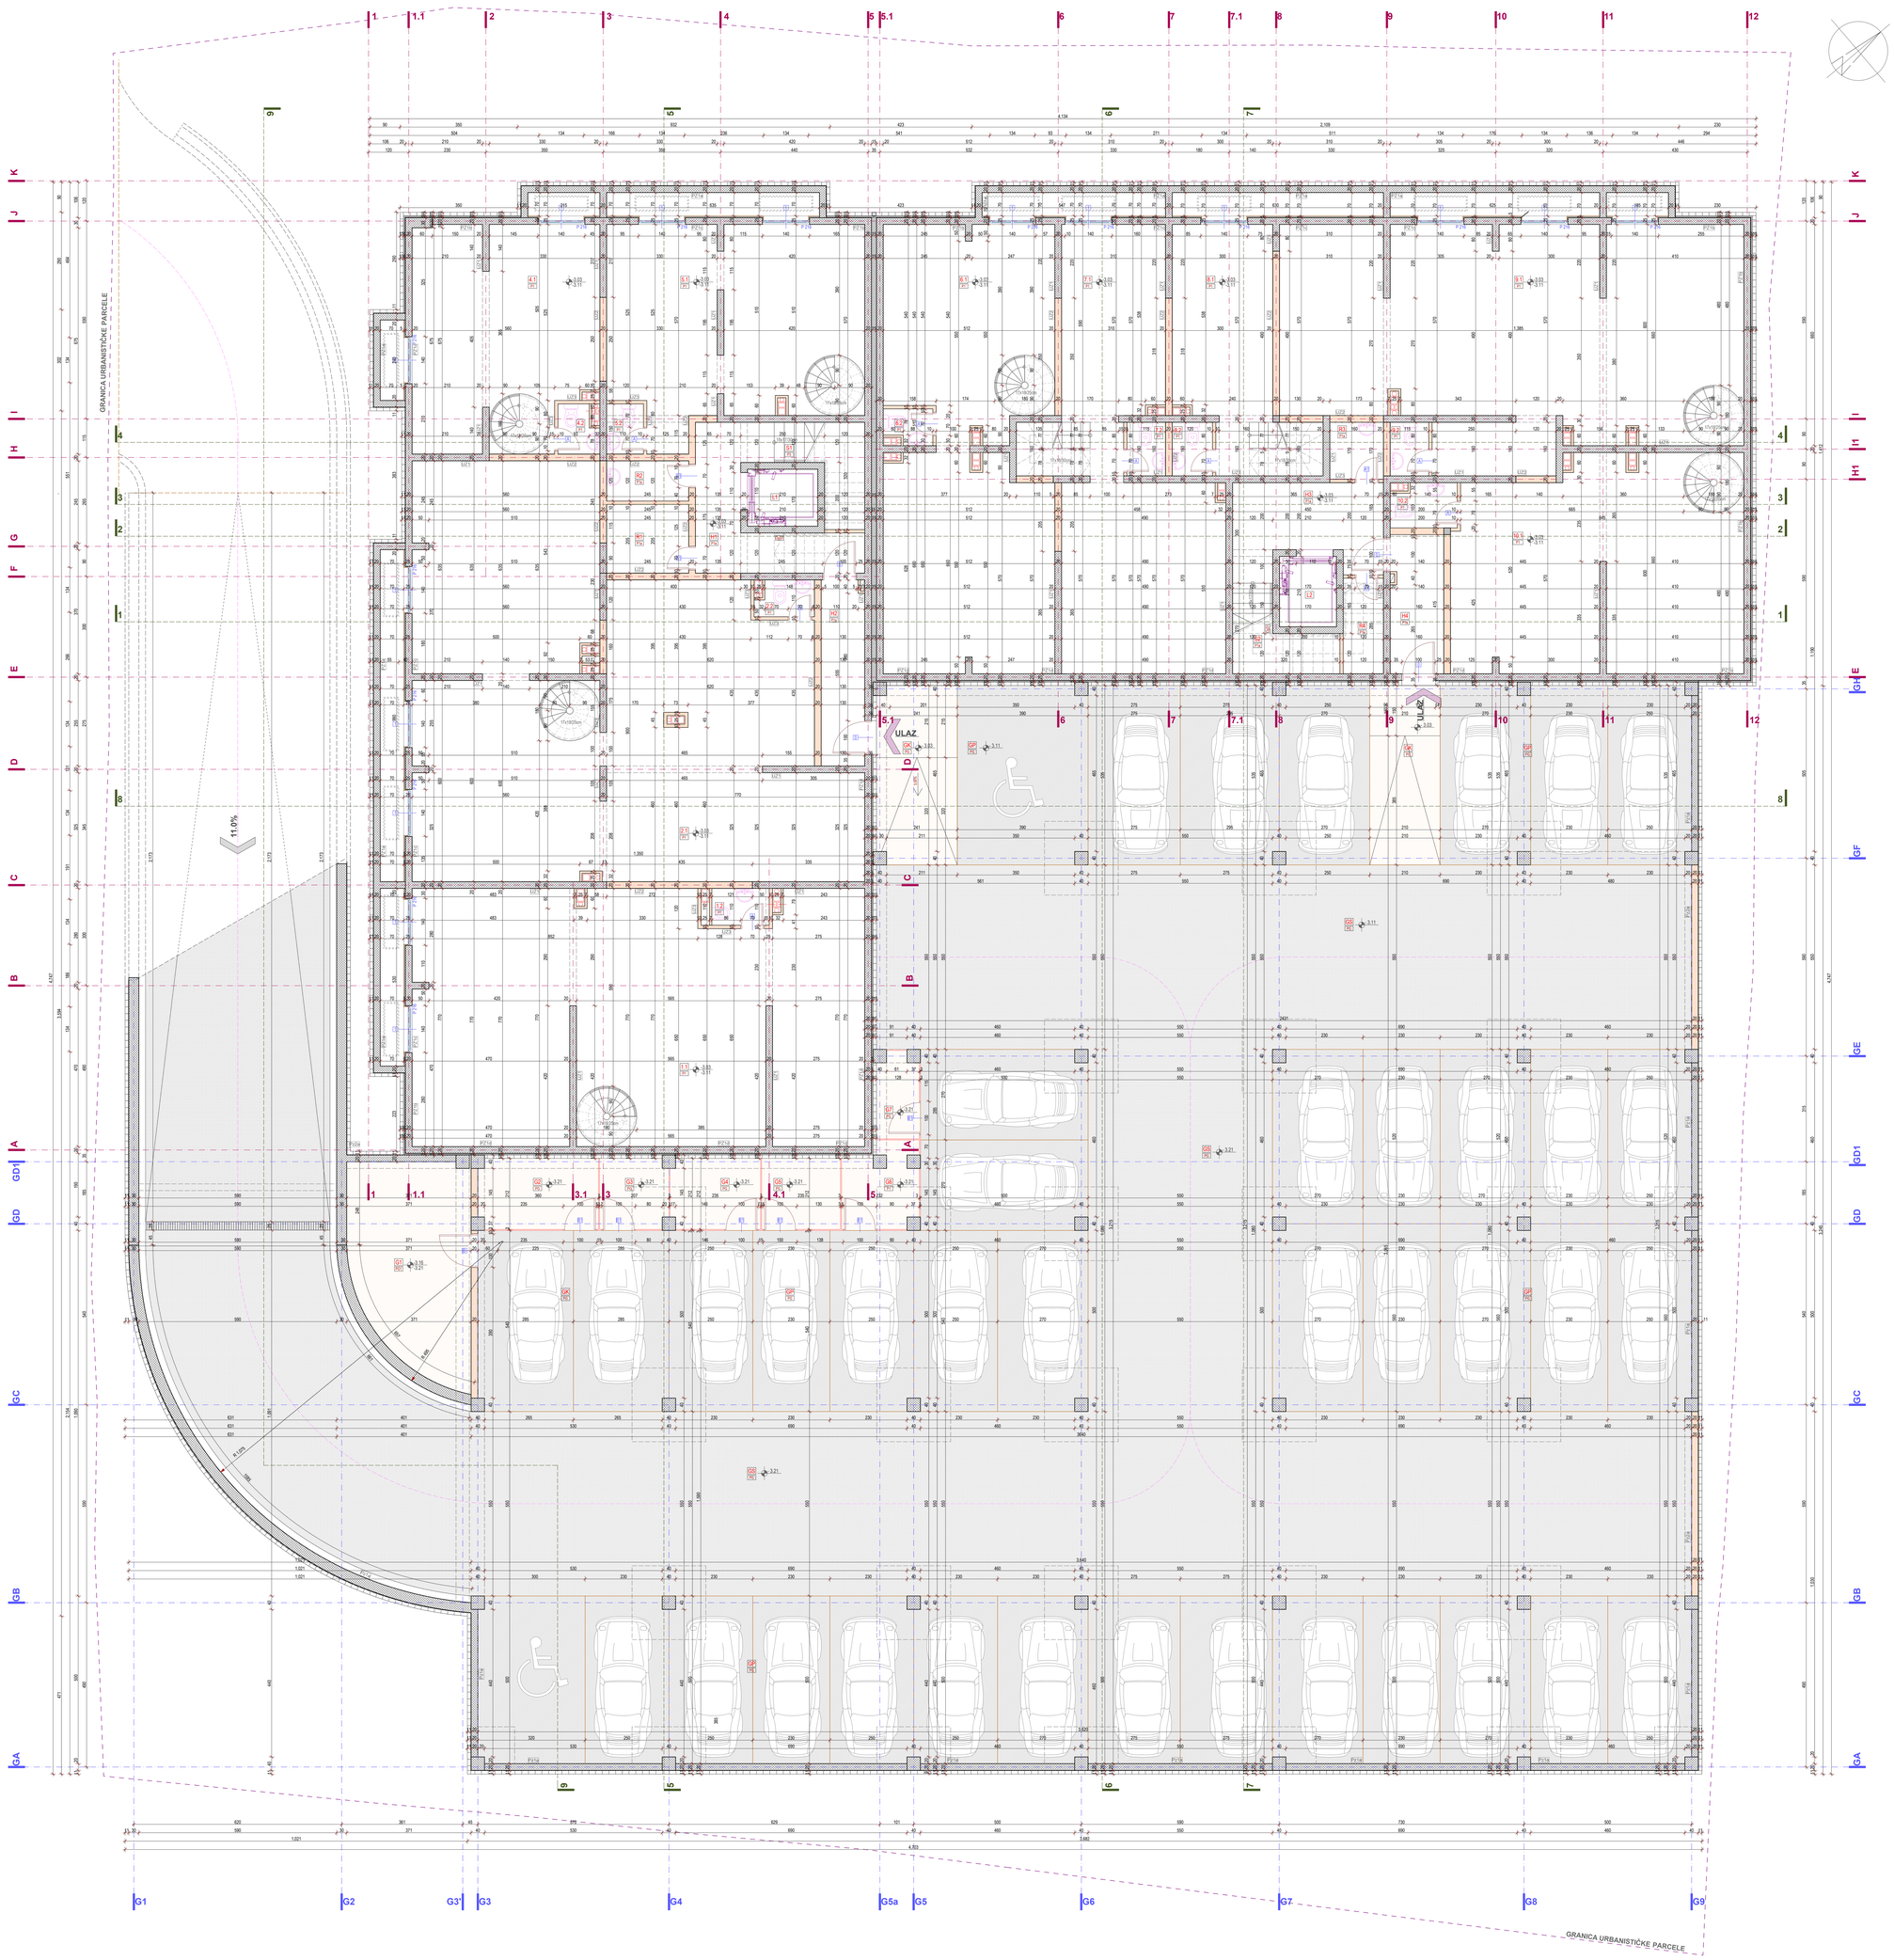

P1
POD - SUTEREN

1.	CEMENTNA KOSULJICA	5.0cm
2.	TERMOIZOLACIJA	3.0cm
3.	ARMIRANO BETONSKA PLOCA	15.0cm
4.	HIDROIZOLACIJA	1.0cm
5.	NABIJENI BETON	8.0cm
6.	TLO	

P1a
POD - SUTEREN

1.	GRANITNA KERAMIKA	1.0cm
2.	CEMENTNA KOSULJICA	5.0cm
3.	TERMOIZOLACIJA	5.0cm
4.	ARMIRANO BETONSKA PLOCA	15.0cm
5.	HIDROIZOLACIJA	1.0cm
6.	NABIJENI BETON	8.0cm
	TLO	

P2
POD LOKALA - PRIZEMLJE

1.	CEMENTNA KOSULJICA	5.0cm
2.	ARMIRANO BETONSKA PLOCA	16.0cm
3.	MALTER	2.5cm

P3
POD STEPENISTA

1.	MERMER	3.0cm
2.	CEMENTNA KOSULJICA	3.0cm
3.	ARMIRANO BETONSKA PLOCA	12.0cm
4.	MALTER	2.5cm

P4
POD ZAJEDNICKOG HODNIKA

1.	GRANITNA KERAMIKA	1.0cm
2.	CEMENTNA KOSULJICA	5.0cm
3.	ARMIRANO BETONSKA PLOCA	16.0cm
4.	MALTER	2.5cm

P5
DNEVNI BORAVAK, SPAVACE SOBE, HODNIK

1.	PARKET	2.0cm
2.	CEMENTNA KOSULJICA	3.0cm
3.	ZVUCNA IZOLACIJA	1.0cm
4.	ARMIRANO BETONSKA PLOCA	16.0cm
5.	MALTER	2.5cm

P6
POD - KUPATILO, TOALET

1.	KERAMIKA	0.8cm
2.	CEMENTNA KOSULJICA	3.0cm
3.	PVC FOLIJA	
4.	HIDROIZOLACIJA	1.0cm
5.	ZVUCNA IZOLACIJA	1.0cm
6.	ARMIRANO BETONSKA PLOCA	16.0cm
7.	MALTER	2.5cm

P7
POD - TERASE

1.	KERAMIKA	1.0cm
2.	CEMENTNA KOSULJICA	3.0cm
3.	TERMOIZOLACIJA	1.0cm
4.	HIDROIZOLACIJA	1.0cm
5.	ARMIRANO BETONSKA PLOCA	16.0cm
6.	DEMIT FASADA	3.0cm

P8
POD - KUHINJA

1.	KERAMIKA	0.8cm
2.	CEMENTNA KOSULJICA	3.0cm
3.	PVC FOLIJA	
4.	ZVUCNA IZOLACIJA	1.0cm
5.	ARMIRANO BETONSKA PLOCA	16.0cm
6.	MALTER	2.5cm

P9
KROV

1.	SENDVICI LIM	5.0cm
2.	CELICNA POTKONSTRUKCIJA	10.0cm
3.	HIDROIZOLACIJA	1.0cm
4.	TM TAVANICA	16+4cm
5.	MALTER	2.5cm

P10
KROV LIFTOVSKE KUCICE

1.	CEMENTNI ESTRIH U PADU	6.0cm
2.	DUPLA PVC FOLIJA	
3.	HIDROIZOLACIJA	1.0cm
4.	TERMOIZOLACIJA	5.0cm
5.	PARNA BRANA	
6.	PREMAZ BITULITE	
7.	ARMIRANO BETONSKA PLOCA	12.0cm

PG
POD - GARAŽA

1.	FERO BETON	
2.	LAKO ARM. BETONSKA PLOCA	15.5cm
3.	HIDROIZOLACIJA	1.0cm
4.	NABIJENI BETON	8.5cm
5.	ŠLJUNAK	10cm

FZ1
FASADNI ZID

1.	DEMIT FASADA	10.0cm
2.	AB ZIDNO PLATNO	20.0cm
3.	MALTER	2.5cm

FZ1a
FASADNI ZID

1.	LIM	0.5cm
2.	DRVENA POTKONSTRUKCIJA	2.5cm
3.	TERMOIZOLACIJA	10.0cm
4.	AB ZIDNO PLATNO	20.0cm
5.	MALTER	2.5cm

FZ2
FASADNI ZID

1.	DEMIT FASADA	10.0cm
2.	GITER BLOK	20.0cm
3.	MALTER	2.5cm

FZ2a
FASADNI ZID

1.	LIM	0.5cm
2.	DRVENA POTKONSTRUKCIJA	2.5cm
3.	TERMOIZOLACIJA	10.0cm
4.	GITER BLOK	20.0cm
5.	MALTER	2.5cm

PZ1a
PODRUMSKI ZID

1.	OPEKA	10.0cm
2.	HIDROIZOLACIJA	1.0cm
3.	AB ZIDNO PLATNO	20.0cm
4.	MALTER	2.5cm

PZ2a
PODRUMSKI ZID

1.	OPEKA	10.0cm
2.	HIDROIZOLACIJA	1.0cm
3.	AB ZIDNO PLATNO	20.0cm
4.	MALTER	2.5cm

PZ1b
PODRUMSKI ZID

1.	OPEKA	5.0cm
2.	HIDROIZOLACIJA	1.0cm
3.	TERMOIZOLACIJA	5.0cm
4.	AB ZIDNO PLATNO	20.0cm
5.	MALTER	2.5cm

PZ1c
PODRUMSKI ZID

1.	DEMIT FASADA	5.0cm
2.	AB ZIDNO PLATNO	20.0cm
3.	MALTER	2.5cm

PZ1d
PODRUMSKI ZID

1.	MALTER	2.5cm
2.	OPEKA	10.0cm
3.	TERMOIZOLACIJA	5.0cm
4.	AB ZIDNO PLATNO	20.0cm
5.	MALTER	2.5cm

UZ1
UNUTRASNJI ZID

1.	MALTER	2.5cm
2.	AB ZIDNO PLATNO	20.0cm
3.	MALTER	2.5cm

UZ2
UNUTRASNJI PREGRADNI ZID

1.	MALTER	2.5cm
2.	GITER BLOK	20.0cm
3.	MALTER	2.5cm

UZ3
UNUTRASNJI PREGRADNI ZID

1.	MALTER	2.5cm
2.	OPEKA	10.0cm
3.	MALTER	2.5cm

LEGENDA MATERIJALA

- ARMIRANI BETON
- AB SERKLAŽI,DOVRATNICI I DOPROZORNICI
- GITER BLOK 20cm
- BLOK OPEKA 10cm
- ZIČANO PLETIVO

Naziv prostorije	P (m²)	O (m²)	obrada podova	obrada zidova	obrada plafona
LOKAL 1 (200.38m²)					
1.1 PRIZEMLJE - PRIZEMLJE	99.42	63.24	keramika	japol	japol
1.1 MAGACIN U PODRUMU	99.02	63.80	keramika	japol	japol
1.2 TOALET U PODRUMU	1.88	5.62	keramika	keramika	japol
UKUPNO PODRUM L.1	**100.90**				

Naziv prostorije	P (m²)	O (m²)	obrada podova	obrada zidova	obrada plafona
LOKAL 2 (192.20m²)					
2.1 PRIZEMLJE - PRIZEMLJE	63.50	63.73	keramika	japol	japol
2.1 MAGACIN U PODRUMU	126.90	80.20	keramika	japol	japol
2.2 TOALET U PODRUMU	1.80	5.80	keramika	keramika	japol
UKUPNO PODRUM L.2	**128.70**				

Naziv prostorije	P (m²)	O (m²)	obrada podova	obrada zidova	obrada plafona
LOKAL 4 (72.40m²)					
4.1 PRIZEMLJE - PRIZEMLJE	35.35	37.93	keramika	japol	japol
4.1 MAGACIN U PODRUMU	35.40	30.50	keramika	japol	japol
4.2 TOALET U PODRUMU	1.65	5.50	keramika	keramika	japol
UKUPNO PODRUM L.4	**37.05**				

Naziv prostorije	P (m²)	O (m²)	obrada podova	obrada zidova	obrada plafona
LOKAL 5 (89.38m²)					
5.1 PRIZEMLJE - PRIZEMLJE	43.85	37.50	keramika	japol	japol
5.1 MAGACIN U PODRUMU	43.85	37.50	keramika	japol	japol
5.2 TOALET U PODRUMU	1.65	5.20	keramika	keramika	japol
UKUPNO PODRUM L.5	**45.50**				

Naziv prostorije	P (m²)	O (m²)	obrada podova	obrada zidova	obrada plafona
LOKAL 6 (94.19m²)					
6.1 PRIZEMLJE - PRIZEMLJE	49.41	49.68	keramika	japol	japol
6.1 MAGACIN U PODRUMU	62.50	49.68	keramika	japol	japol
6.2 TOALET U PODRUMU	2.45	5.16	keramika	keramika	japol
UKUPNO PODRUM L.6	**64.95**				

Naziv prostorije	P (m²)	O (m²)	obrada podova	obrada zidova	obrada plafona
LOKAL 7 (102.75m²)					
7.1 PRIZEMLJE - PRIZEMLJE	50.01	43.60	keramika	japol	japol
7.1 MAGACIN U PODRUMU	50.90	43.80	keramika	japol	japol
7.2 TOALET U PODRUMU	1.85	5.50	keramika	keramika	japol
UKUPNO PODRUM L.7	**52.75**				

Naziv prostorije	P (m²)	O (m²)	obrada podova	obrada zidova	obrada plafona
LOKAL 8 (91.71m²)					
8.1 PRIZEMLJE - PRIZEMLJE	27.44	28.94	keramika	japol	japol
8.1 MAGACIN U PODRUMU	22.35	24.20	keramika	japol	japol
8.2 TOALET U PODRUMU	1.92	5.60	keramika	keramika	japol
UKUPNO PODRUM L.8	**24.27**				

Naziv prostorije	P (m²)	O (m²)	obrada podova	obrada zidova	obrada plafona
LOKAL 9 (184.26m²)					
9.1 PRIZEMLJE - PRIZEMLJE	91.41	62.70	keramika	japol	japol
9.1 MAGACIN U PODRUMU	88.20	62.70	keramika	japol	japol
9.2 TOALET U PODRUMU	1.85	5.50	keramika	keramika	japol
UKUPNO PODRUM L.9	**90.05**				

Naziv prostorije	P (m²)	O (m²)	obrada podova	obrada zidova	obrada plafona
LOKAL 10 (154.55m²)					
10.1 PRIZEMLJE - PRIZEMLJE	53.10	34.60	keramika	japol	japol
10.1 MAGACIN U PODRUMU	53.10	39.60	keramika	japol	japol
10.2 TOALET U PODRUMU	2.50	6.70	keramika	keramika	japol
UKUPNO PODRUM L.10	**55.60**				

ZAJEDNIČKE PROSTORIJE

	Naziv prostorije	P (m²)	O (m²)	obrada podova	obrada zidova	obrada plafona
R1	rezervna prostorija	2.95	7.30	keramika	japol	japol
R2	rezervna prostorija	5.00	9.00	keramika	japol	japol
R3	rezervna prostorija	2.72	6.60	keramika	japol	japol
R4	rezervna prostorija	3.42	8.10	keramika	japol	japol
H1	hodnik	11.72	21.10	granit.ker	japol	japol
H2	hodnik	7.13	13.70	granit.ker	japol	japol
H3	hodnik	11.10	16.50	granit.ker	japol	japol
H4	hodnik	11.10	16.50	granit.ker	japol	japol
S1	stepenište	5.64	11.80	mermer	japol	japol
S2	stepenište	5.64	11.80	mermer	japol	japol
L1	lift	3.57	7.60			
L2	lift	3.57	7.60			
	UKUPNO ZAJEDNIČKE PROSTORIJE	**69.02m²**				

UKUPNO INSTALACIONI KANALI	**3.70m²**

UKUPNO NETO POVRSINA SUTERENA	**672.29m²**
UKUPNO BRUTO POVRSINA SUTERENA	**815.28m²**
UKUPNO NETO POVRSINA OBJEKTA	**6976.12m²**
UKUPNO BRUTO POVRSINA OBJEKTA	**7017.16m²**

B. GARAŽA U SUTERENU

	Naziv prostorije	P (m²)	O (m²)	obrada podova	obrada zidova	obrada plafona
G1	tehnička prostorija	22.63	20.72	keramika	japol	japol
G2	ostava u žičanom pletivu	7.48	14.44	fero beton		
G3	ostava u žičanom pletivu	4.22	8.36	fero beton		
G4	ostava u žičanom pletivu	5.60	9.65	fero beton		
G5	ostava u žičanom pletivu	4.99	8.95	fero beton		
G6	ostava u žičanom pletivu	5.18	10.72	fero beton		
G7	ostava u žičanom pletivu	3.97	7.85	fero beton		
	UKUPNO OSTAVE I TEHNIČKA PROSTOR.	**53.18m²**				
GP	**PARKING MJESTA**	**542.57m²**				
GS	**SAOBRACAJNICE**	**461.14m²**				
GK	**KOMUNIKACIJE**	**23.61m²**				
GR	**RAMPA**	**125.50m²**				

UKUPNO NETO GARAŽA U SUTERENU	**1206.01m²**
UKUPNO BRUTO GARAŽA U SUTERENU	**1264.35m²**

+6.56 – KOTA GOTOVOG PODA
+6.50 – KOTA AB PLOČE ..... VISINSKA KOTA U OSNOVI

INVESTITOR:
I.G.P. FIDIJA d.o.o. - Podgorica

GREEN HOUSE

PREDUZEĆE ZA PROJEKTOVANJE, INŽENJERING, KONSALTING I USLUGE
TEL./FAX 020 229153MOB.TEL.069 032-479,067/314-314
81 000 Podgorica Đoorđa Vasiljevića E-mail:green@t-com.me

BROJ PROJEKTA:

PROJEKAT:
GLAVNI PROJEKAT

OBJEKAT I MJESTO GRADNJE:
KOLEKTIVNO STANOVANJE, Podgorica

SADRŽAJ:
OSNOVA SUTERENA

VODEĆI PROJEKTANT OBJEKTA:
Vukovic Dragan, d.i.a.
ODGOVORNI PROJEKTANT ARHITEKTURE:
Vukovic Julijana, d.i.a.
PROJEKTANT SARADNIK:
Dajovic Aleksa, d.i.a.
Pavicevic Srdjan, spec. sci. arh.

PODGORICA	FAZA:	RAZMJERA:	LIST BR.
10. 2011.	ARHITEKTURA	1:50	03

144.5x118.8cm